A - A

Kui ukseavade kohtades vundament puudub, tuleb valada vahele vundamenditükk ja ühendada vasakule- ja paremale poole jäävad vundamendid vastavalt joonisele EK-7-08

PLAANI FRAGMENT
M1:50

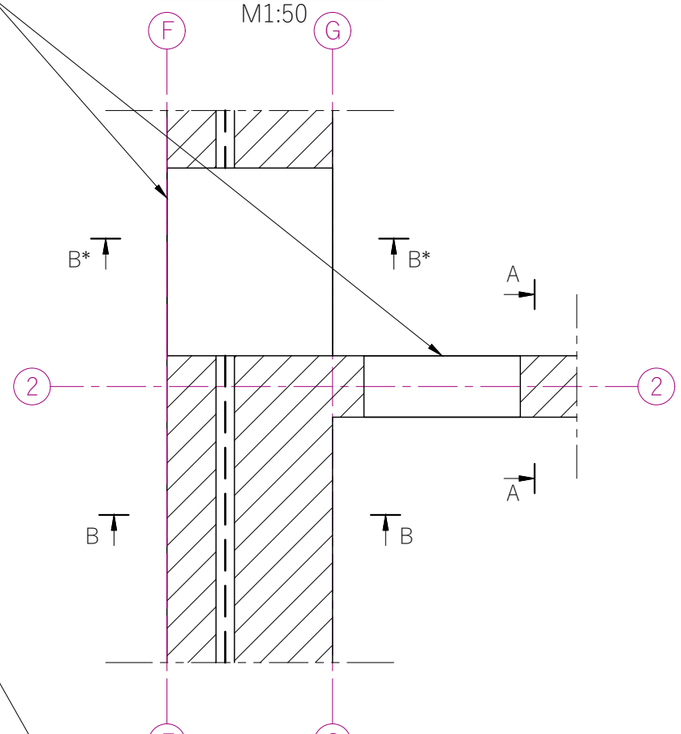

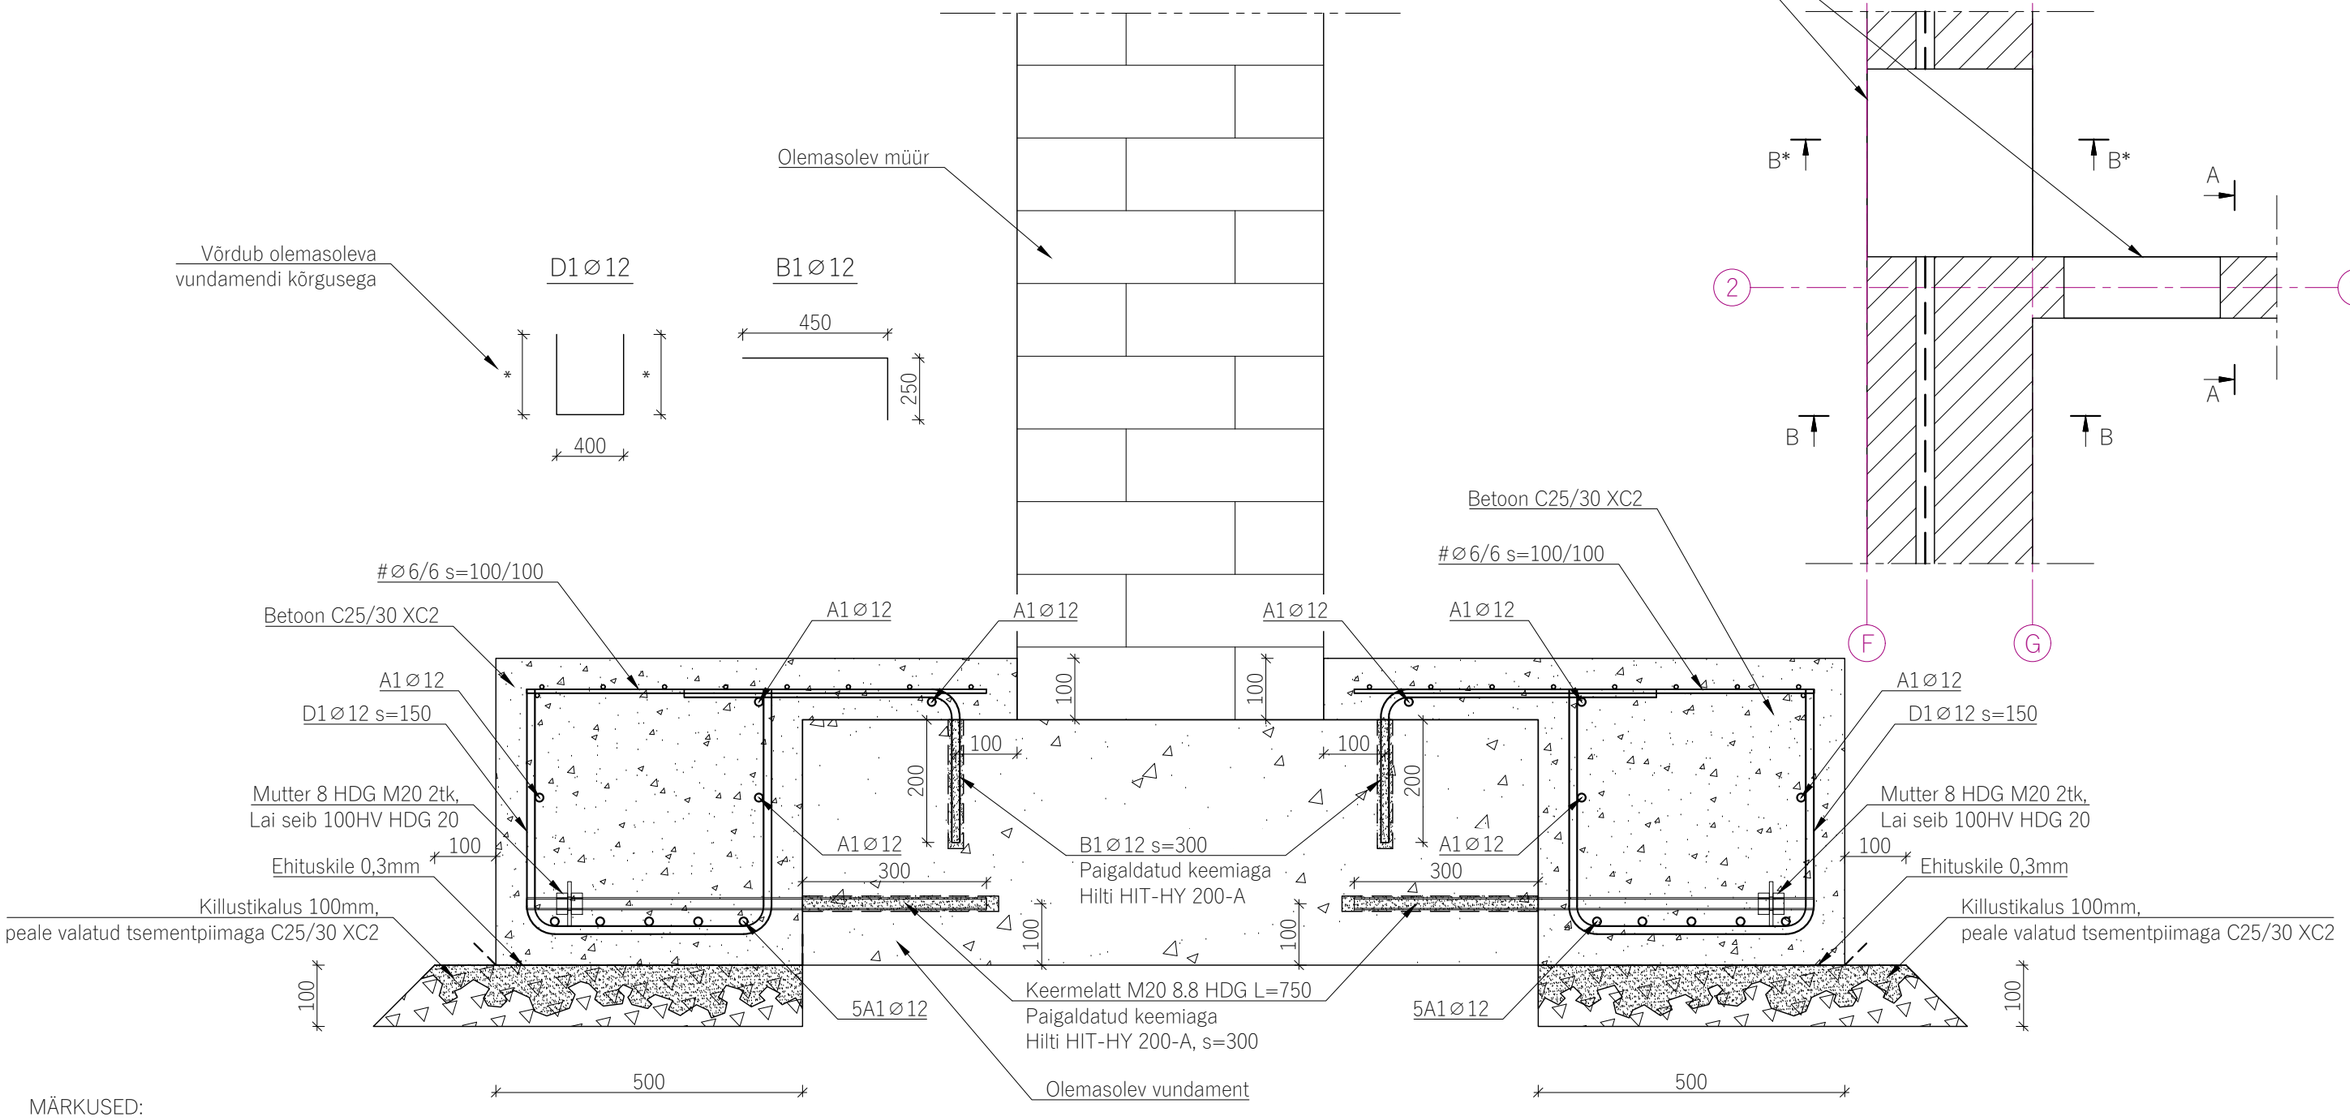

MÄRKUSED:

1. Üldmärkused vaata EK-5 osas
2. Üldnõuded ja tolerantsid: EVS-EN 13670, EVS-EN 10080
3. Tugevusklassid: C25/30, B500B, 8.8
4. Keskkonnaklass: XC2
5. Nominaalne kaitsekiht: 50mm
6. Tulepüsivus: nõuded puuduvad
7. Viimistlus: ülapind - terashõõre THI-B, muud pinnad - raketise pind MUO-B
8. Ehituskeemia: Hilti HIT-HY 200-A
9. Ehitustoodete paigaldus tootja juhendi järgi
10. Killustikalus tihendamist ei soovita teostada kuna on raske hinnata tagajärjed - selle asemel killustikaluste peale valatakse vedelat tsemendi lahust
11. * - analoogne sõlm

SELEKTOR PROJEKT
Selektor Projekt OÜ
reg kood 12503887
Pärnu mnt. 186, Tallinn 11314
+372 56 565 000, selektor@selektor.ee
MTR reg. nr : EEP003348
TEL002841

OBJEKT	Sinivoore 13
AADRESS	Sinivoore 13, Kohtla-Järve, 30327 Ida-Viru maakond
PROJEKTEERIJA	Maksim Varšavski
VASTUTAV ISIK	Marek Bor
KONTROLLIS	Tiina Krauvärk
JOONISE NIMETUS	Sõlm S-06

KUUPÄEV	PROJEKTI TUNNUS	STAADIUM	JOONISE NUMBER	LEHT	MÕÕTKAVA	VERSIOON
08.10.2024	PH2422	PP	EK-7-06-1	1/2	M1:10	v02